





Инв. N подл. Подпись и дата
 Взам. инв. N

						Православный храм на 100 прихожан			
Изм.	Колуч.	Лист	№ док	Подпись	Дата				
						Архитектурные решения	Стадия ЭП	Лист 2	Листов
						Цветовое решение фасадов 1			

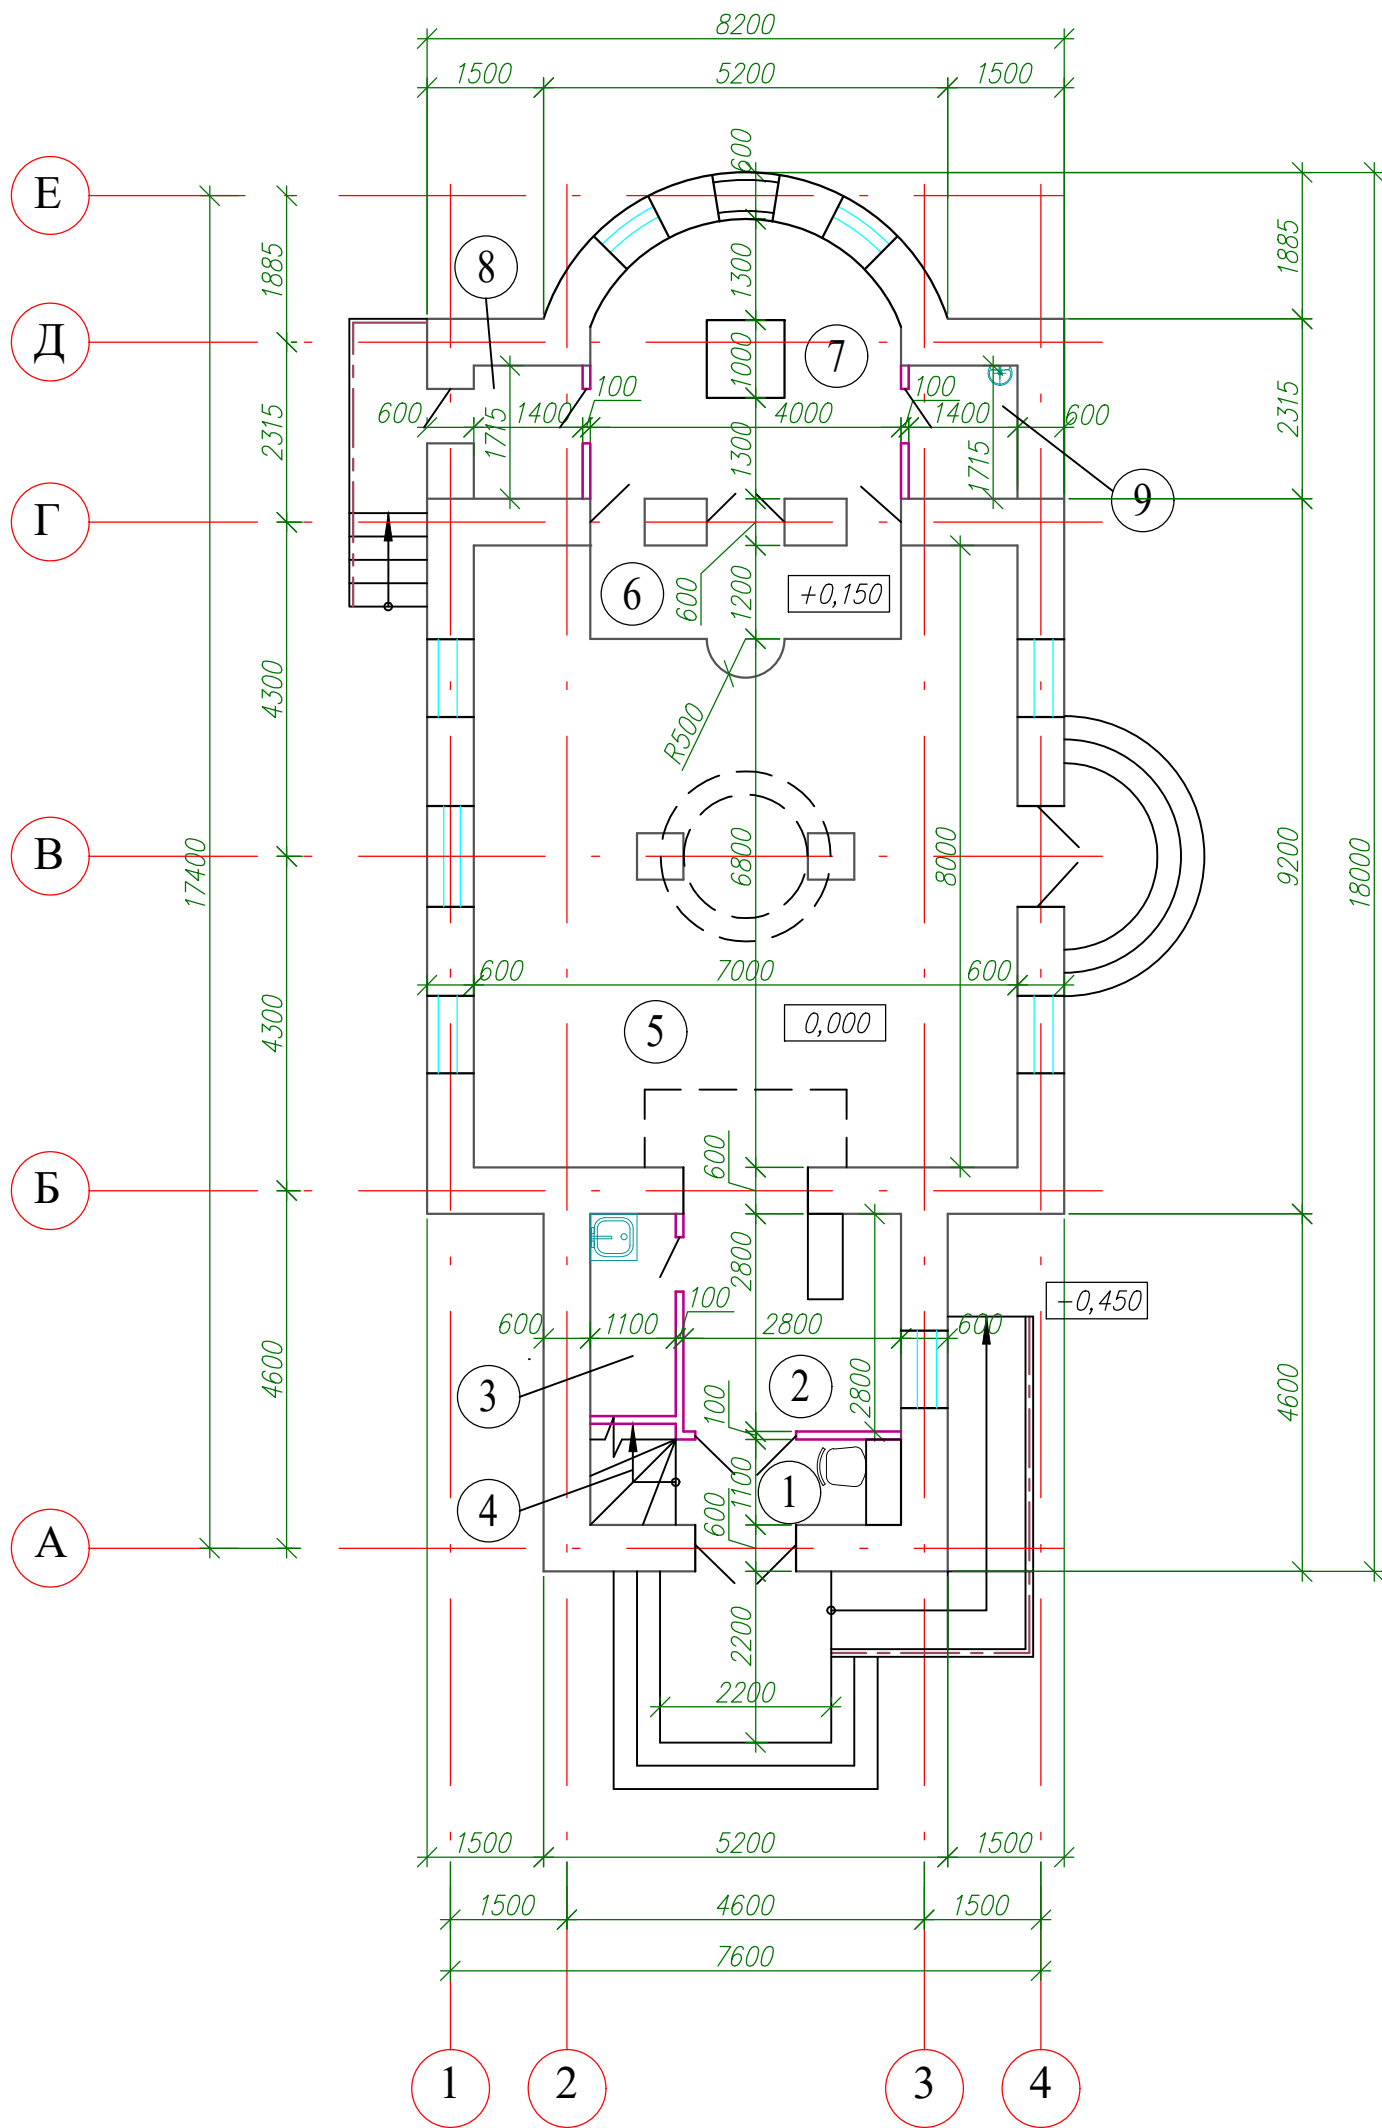

Номер помещения	Наименование	Площадь м ²	Кат. помещения
1	Тамбур	3,20	
2	Притвор	7,85	
3	Кладовая уборочного инвентаря	2,85	
4	Лестница	4,40	
5	Средняя часть храма	50,80	
6	Солея	5,18	
7	Алтарь	12,78	
8	Помещение при алтаре 1	2,40	
9	Помещение при алтаре 2	2,40	
10	Певчие (с балконом)	10,56	
11	Звонница	5,12	
ИТОГО:		107,54	


План на отм. +2,700

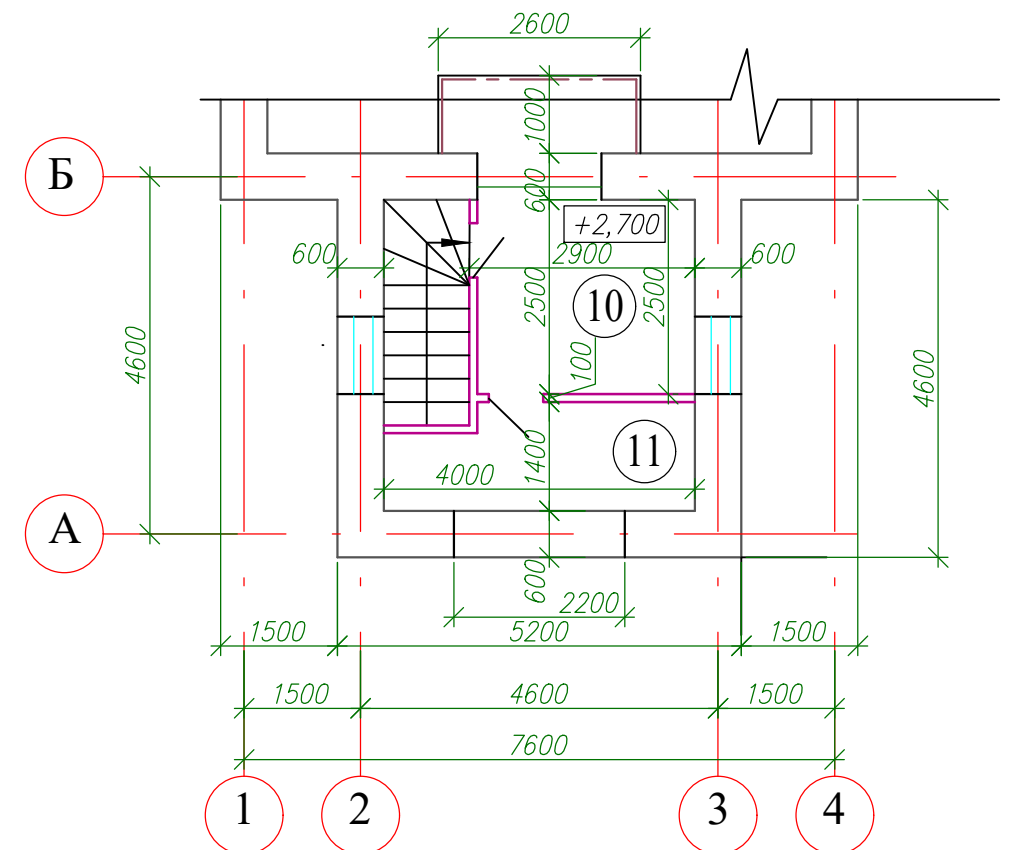


						Православный храм на 100 прихожан			
Изм.	Колуч.	Лист	№ док	Подпись	Дата				
						Архитектурные решения	Стадия ЭП	Лист 4	Листов
						План на отм. 0,000, +0,150, +2,700.			

Инв. N подл. Подпись и дата. Взам. инв. N

Фасад 1 - 4.

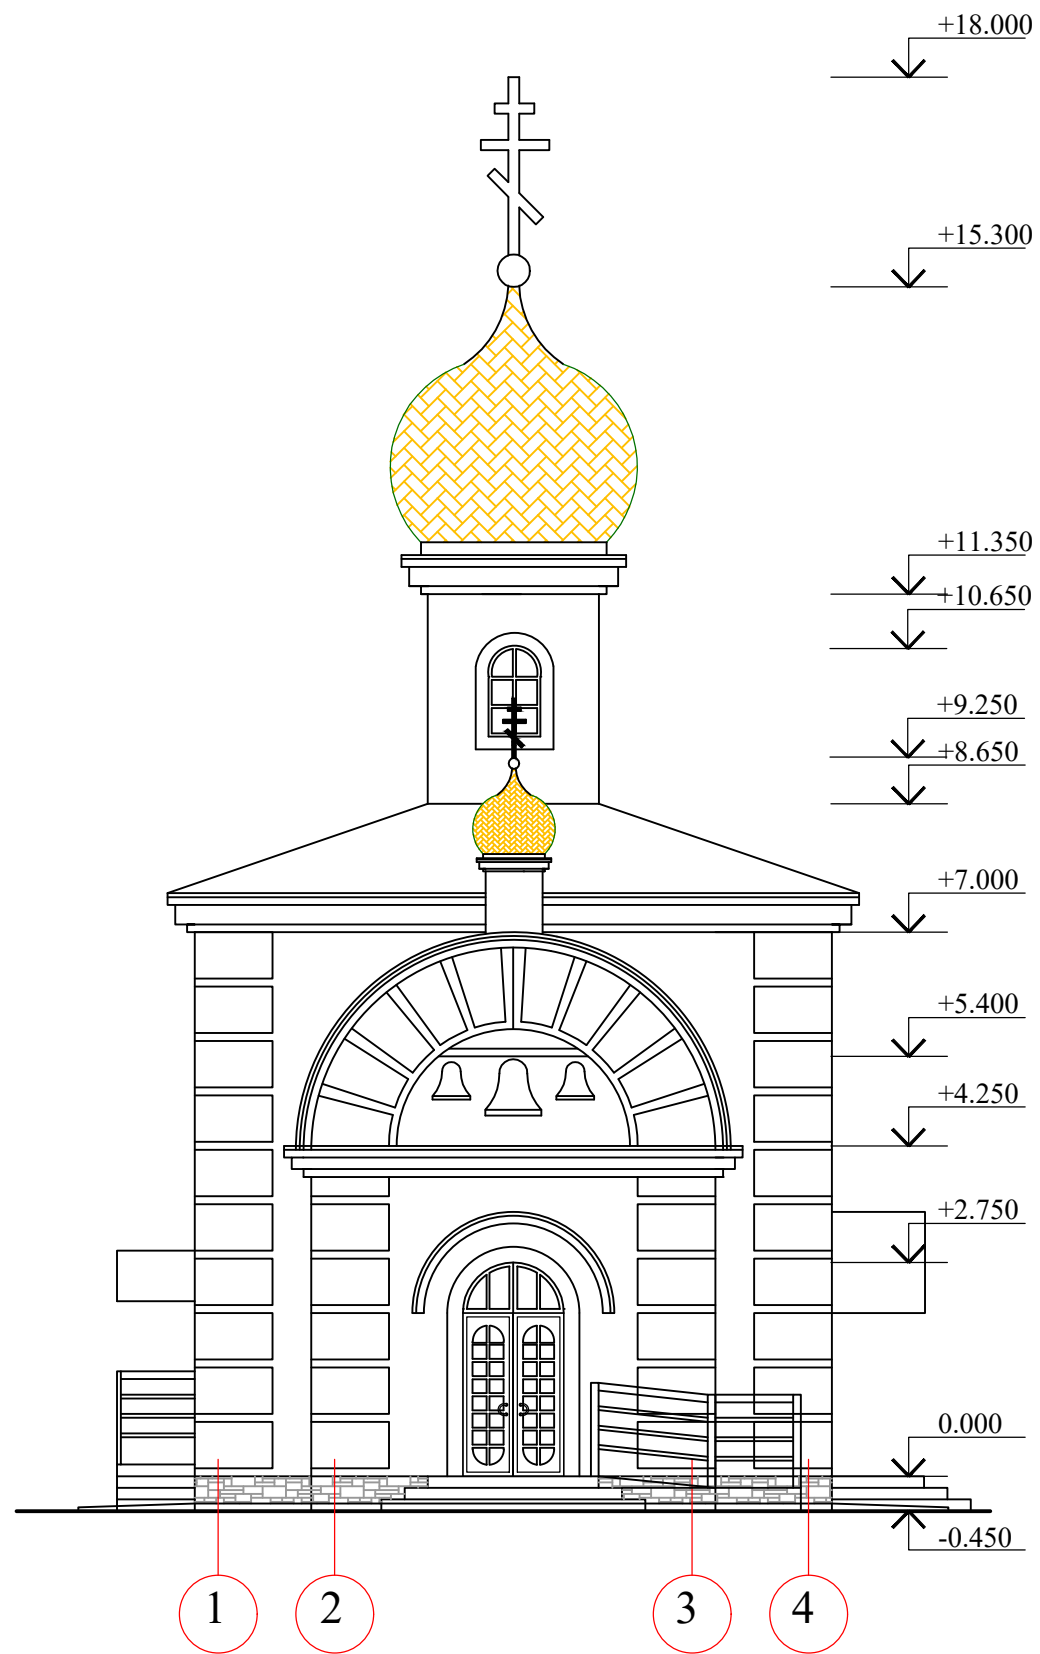


Фасад 4 - 1.

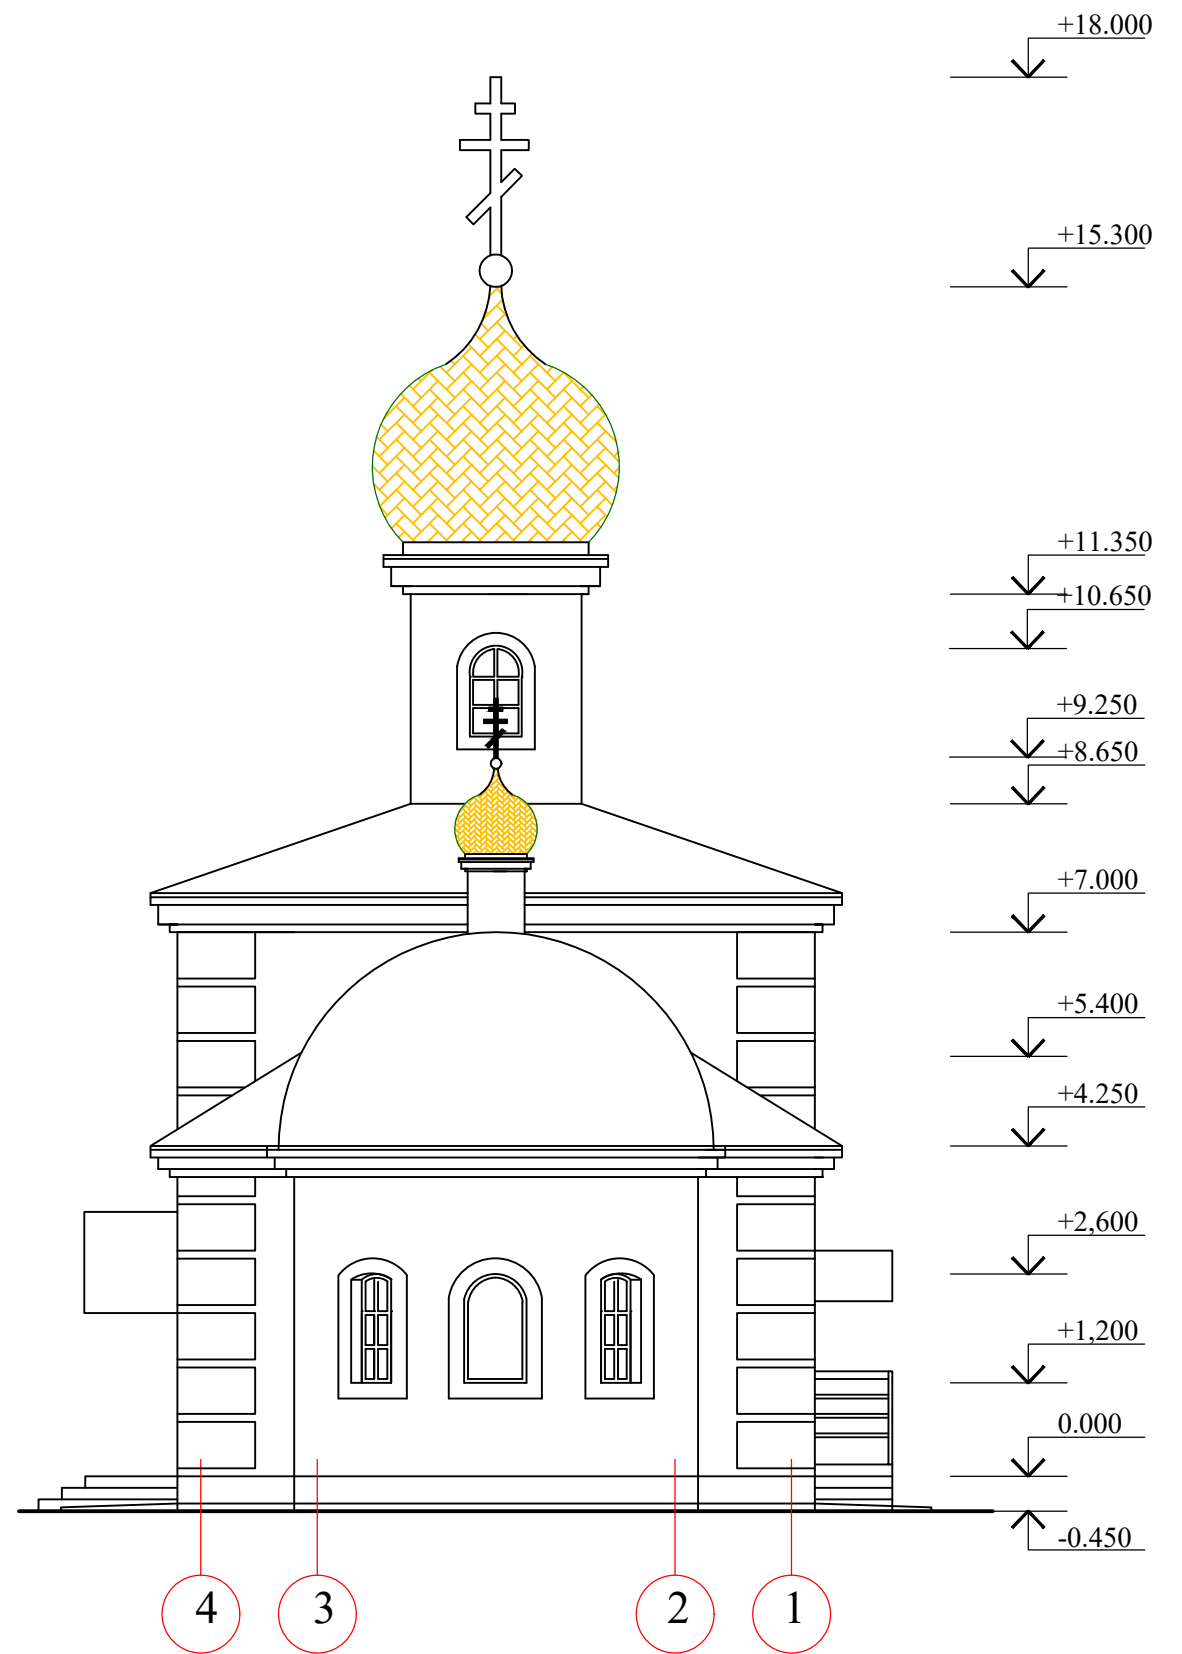

Инв. N подл. Подпись и дата
 Взам. инв. N

						Православный храм на 100 прихожан			
Изм.	Колуч.	Лист	№ док	Подпись	Дата				
						Архитектурные решения	Стадия	Лист	Листов
						ЭП	5		
						Фасад 1 - 4. Фасад 4 - 1.			


Фасад E - A

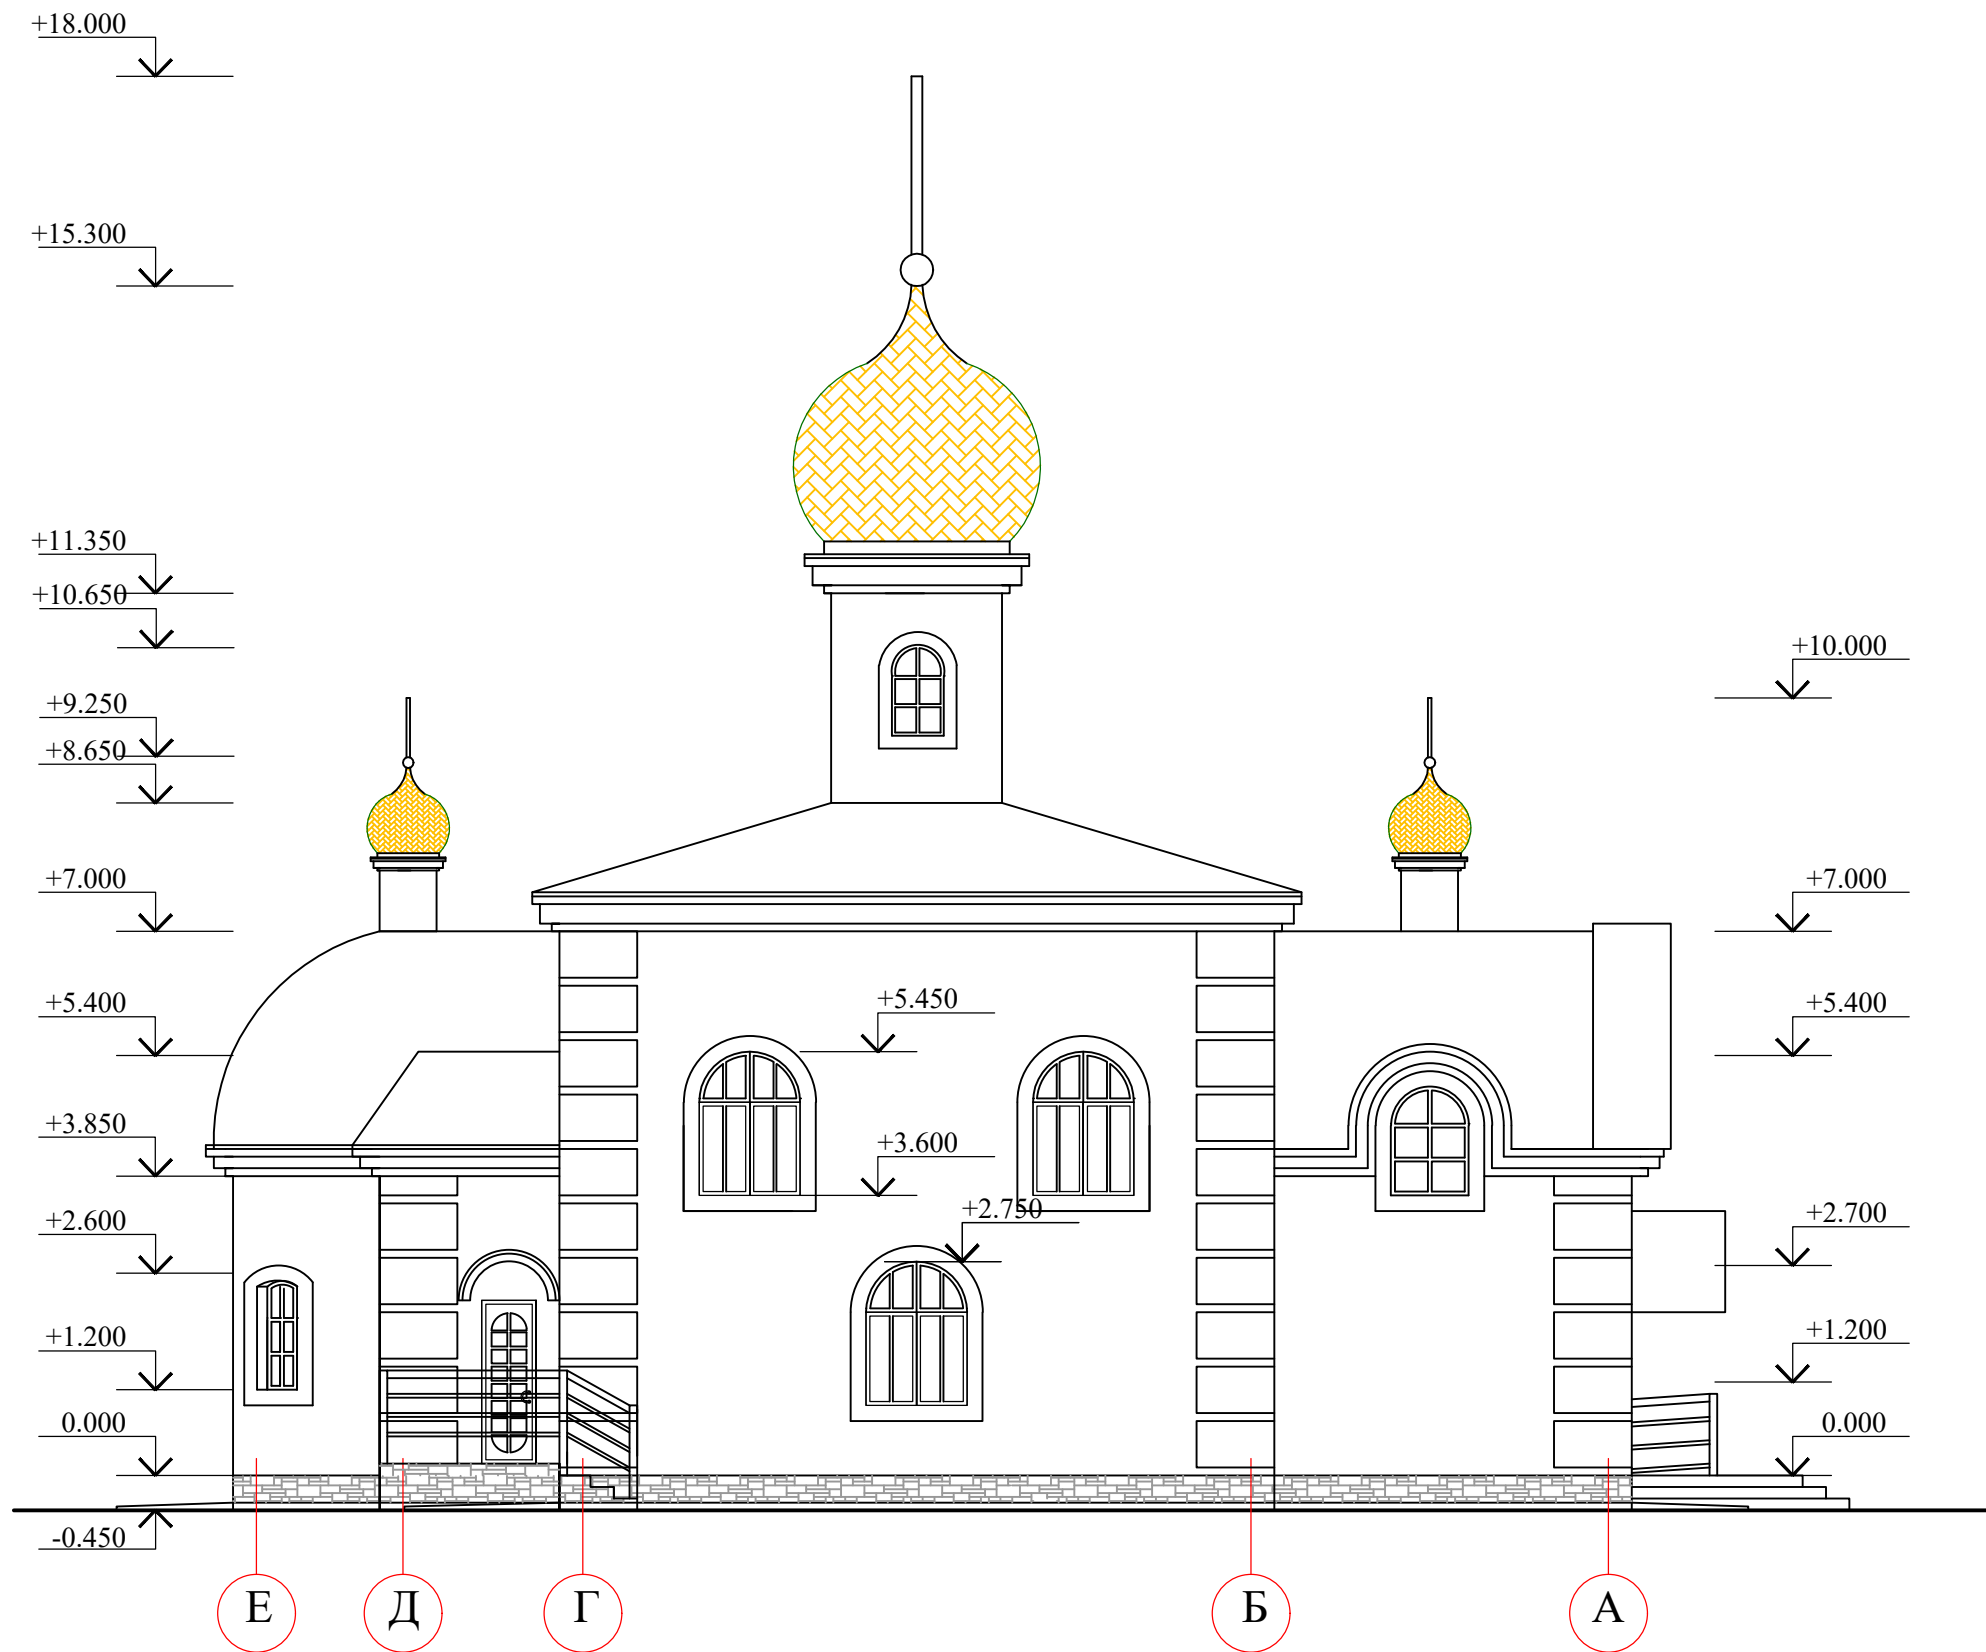

Инв. N подл. Подпись и дата
 Взам. инв. N

						Православный храм на 100 прихожан			
Изм.	Колуч.	Лист	№ док	Подпись	Дата				
						Архитектурные решения	Стадия	Лист	Листов
							ЭП	6	
						Фасад E - A			

Фасад А – Е

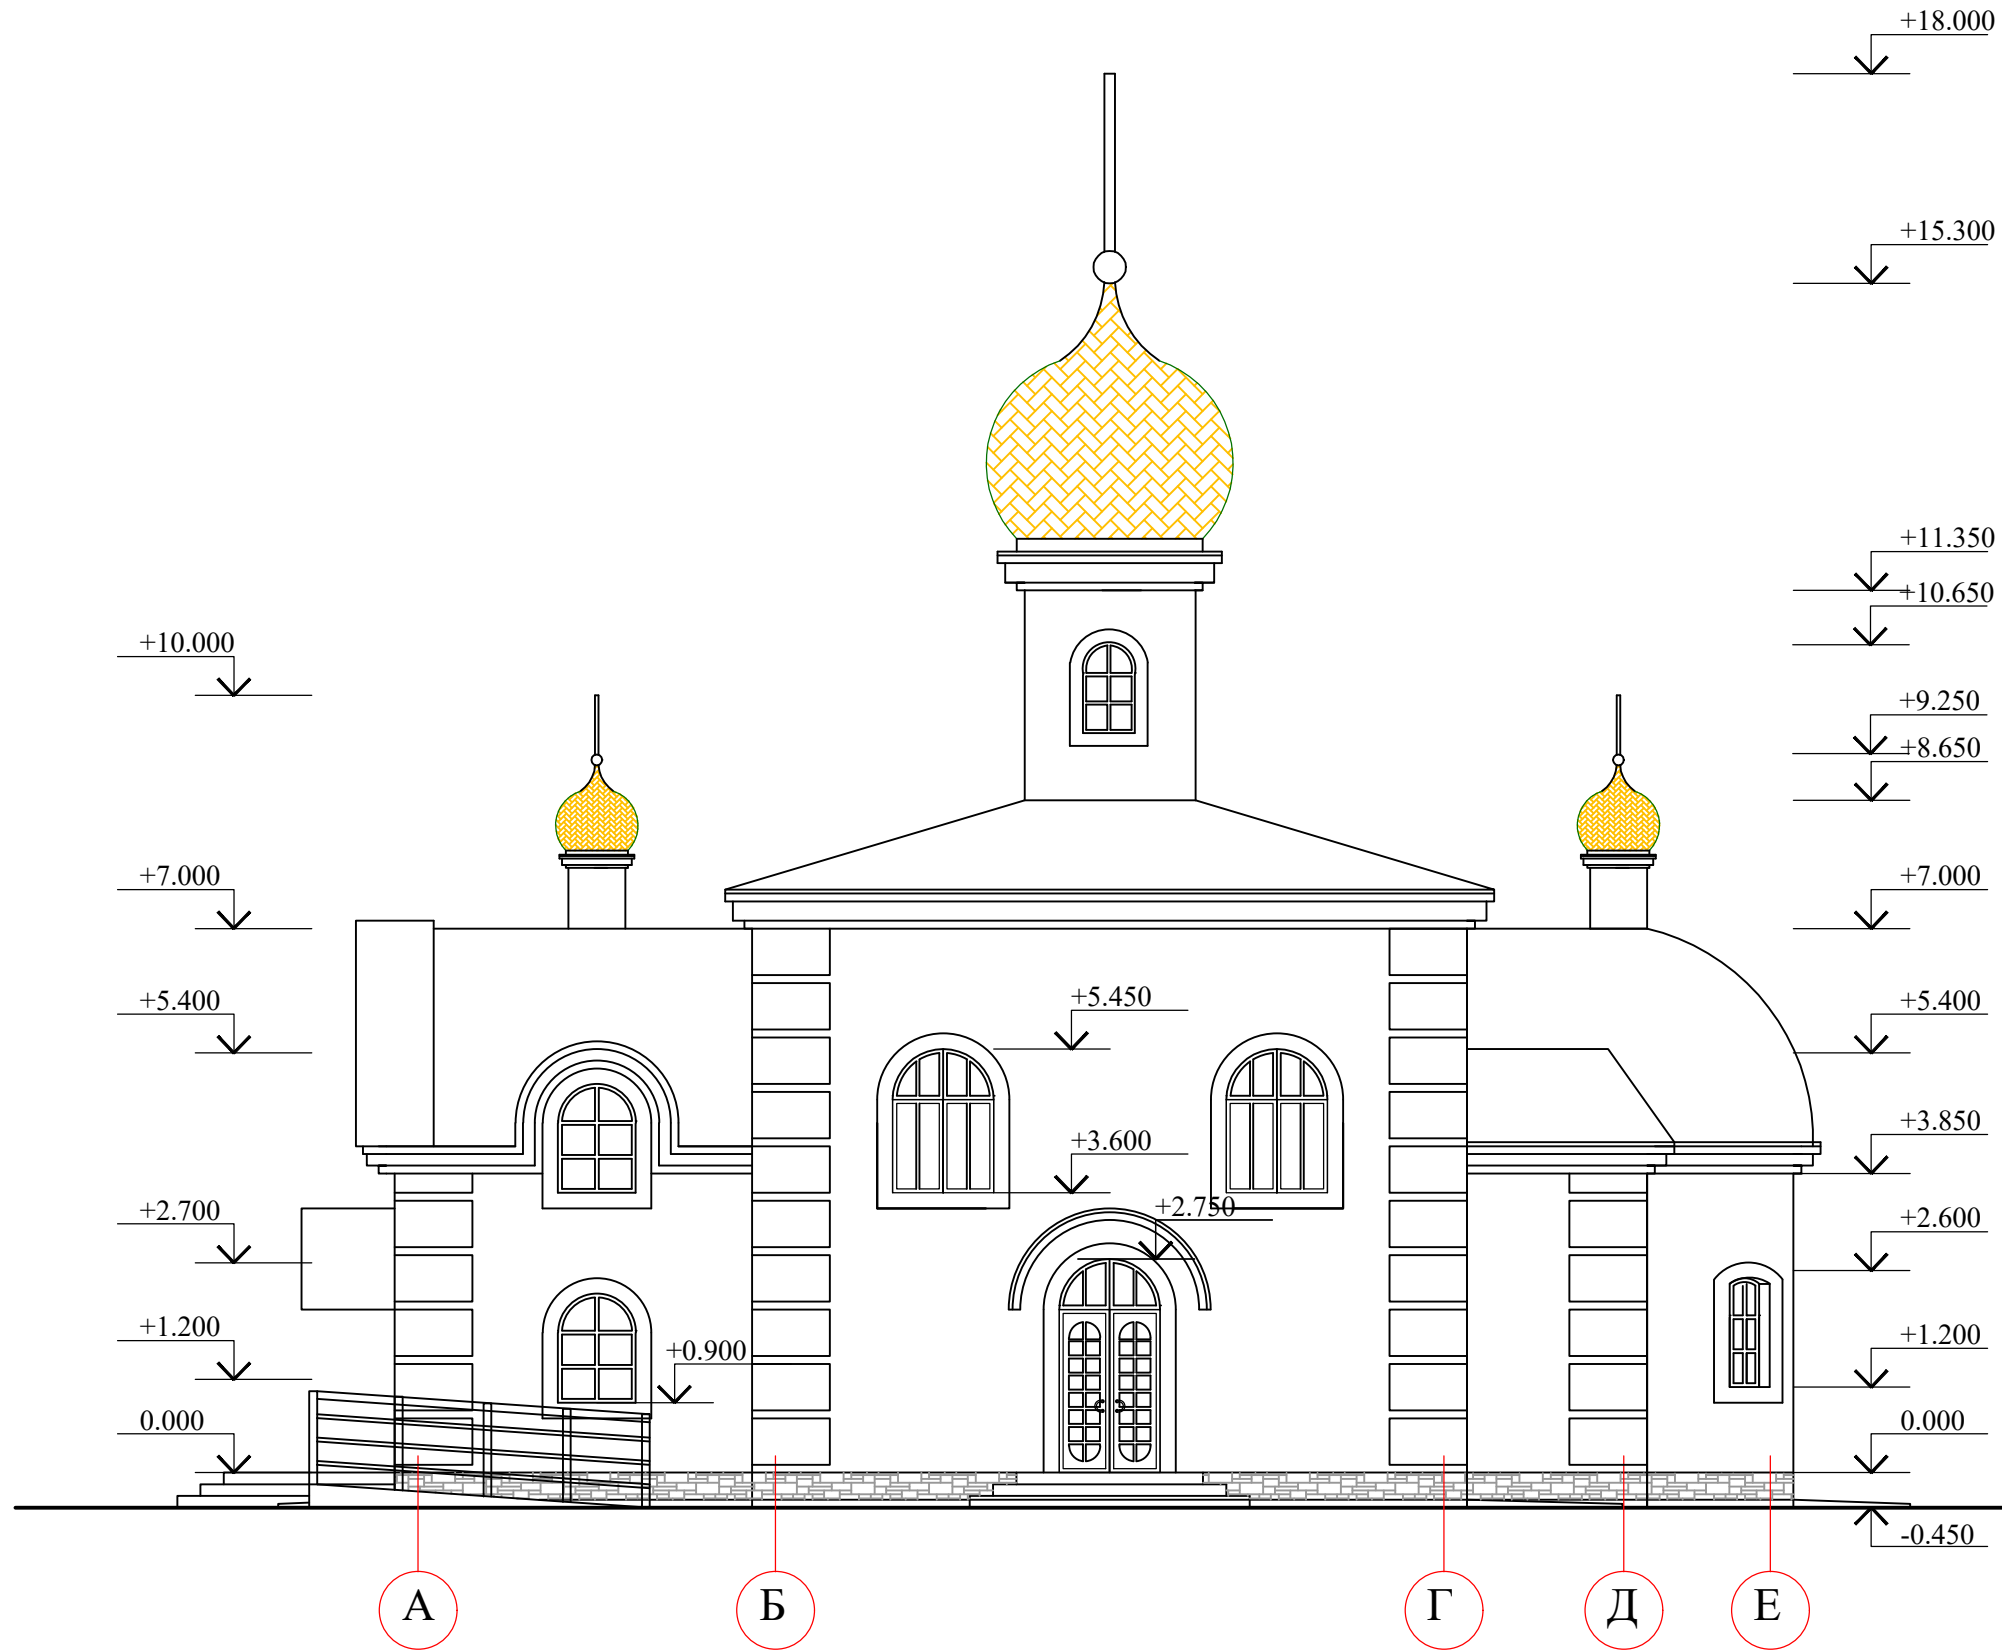

Инв. N подл. Подпись и дата
Взам. инв. N

Изм.	Колуч.	Лист	№ док	Подпись	Дата

Православный храм на 100 прихожан			
Архитектурные решения	Стадия	Лист	Листов
Фасад А – Е	ЭП	7	

